





# SCHÉMA OT - PRO NA nad 24t

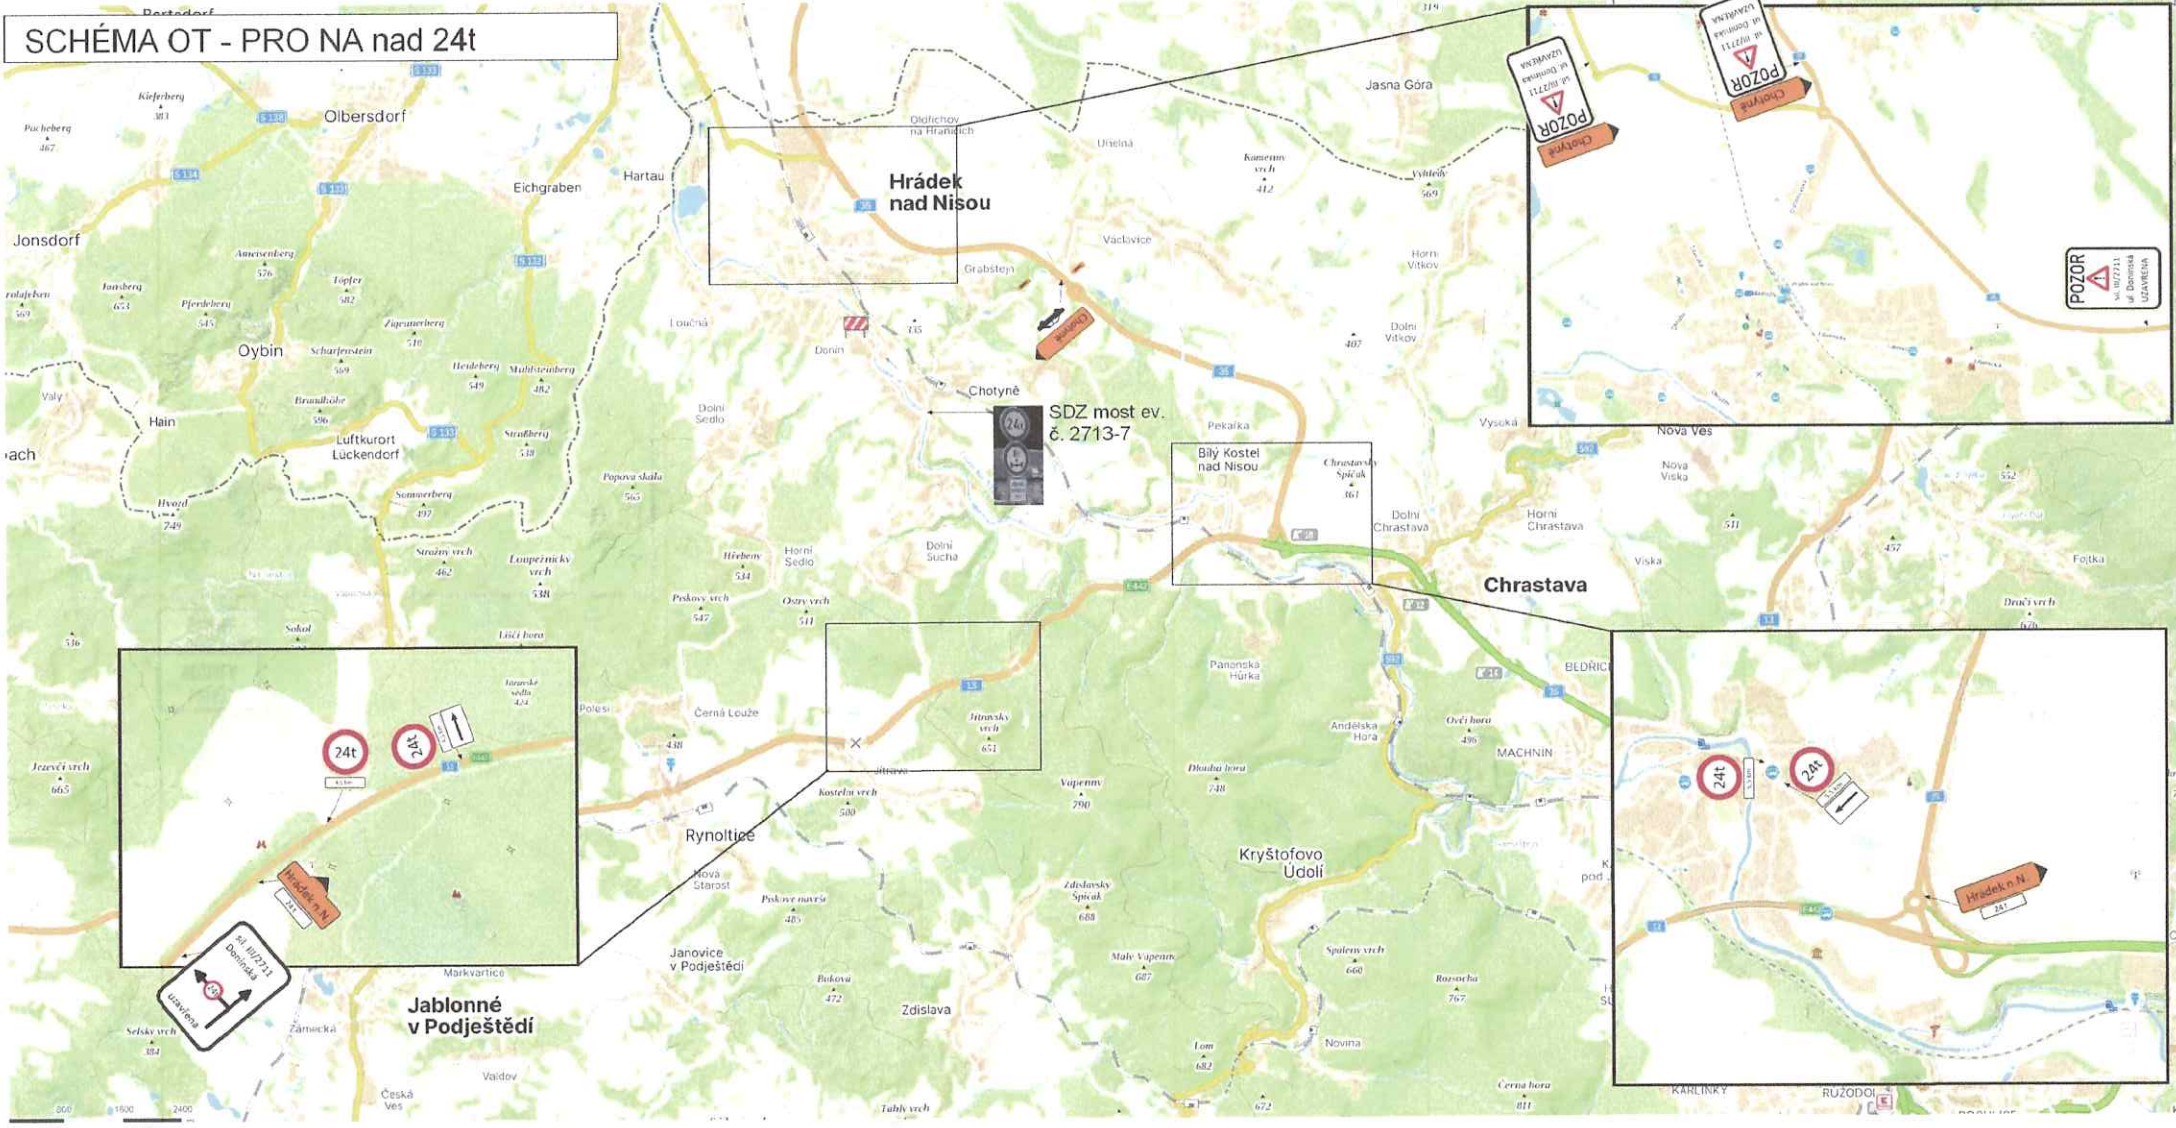

NÁVRH DIO - UZAVÍRKA SIL. III/2711 ul. Doninská, Hrádek n.N.

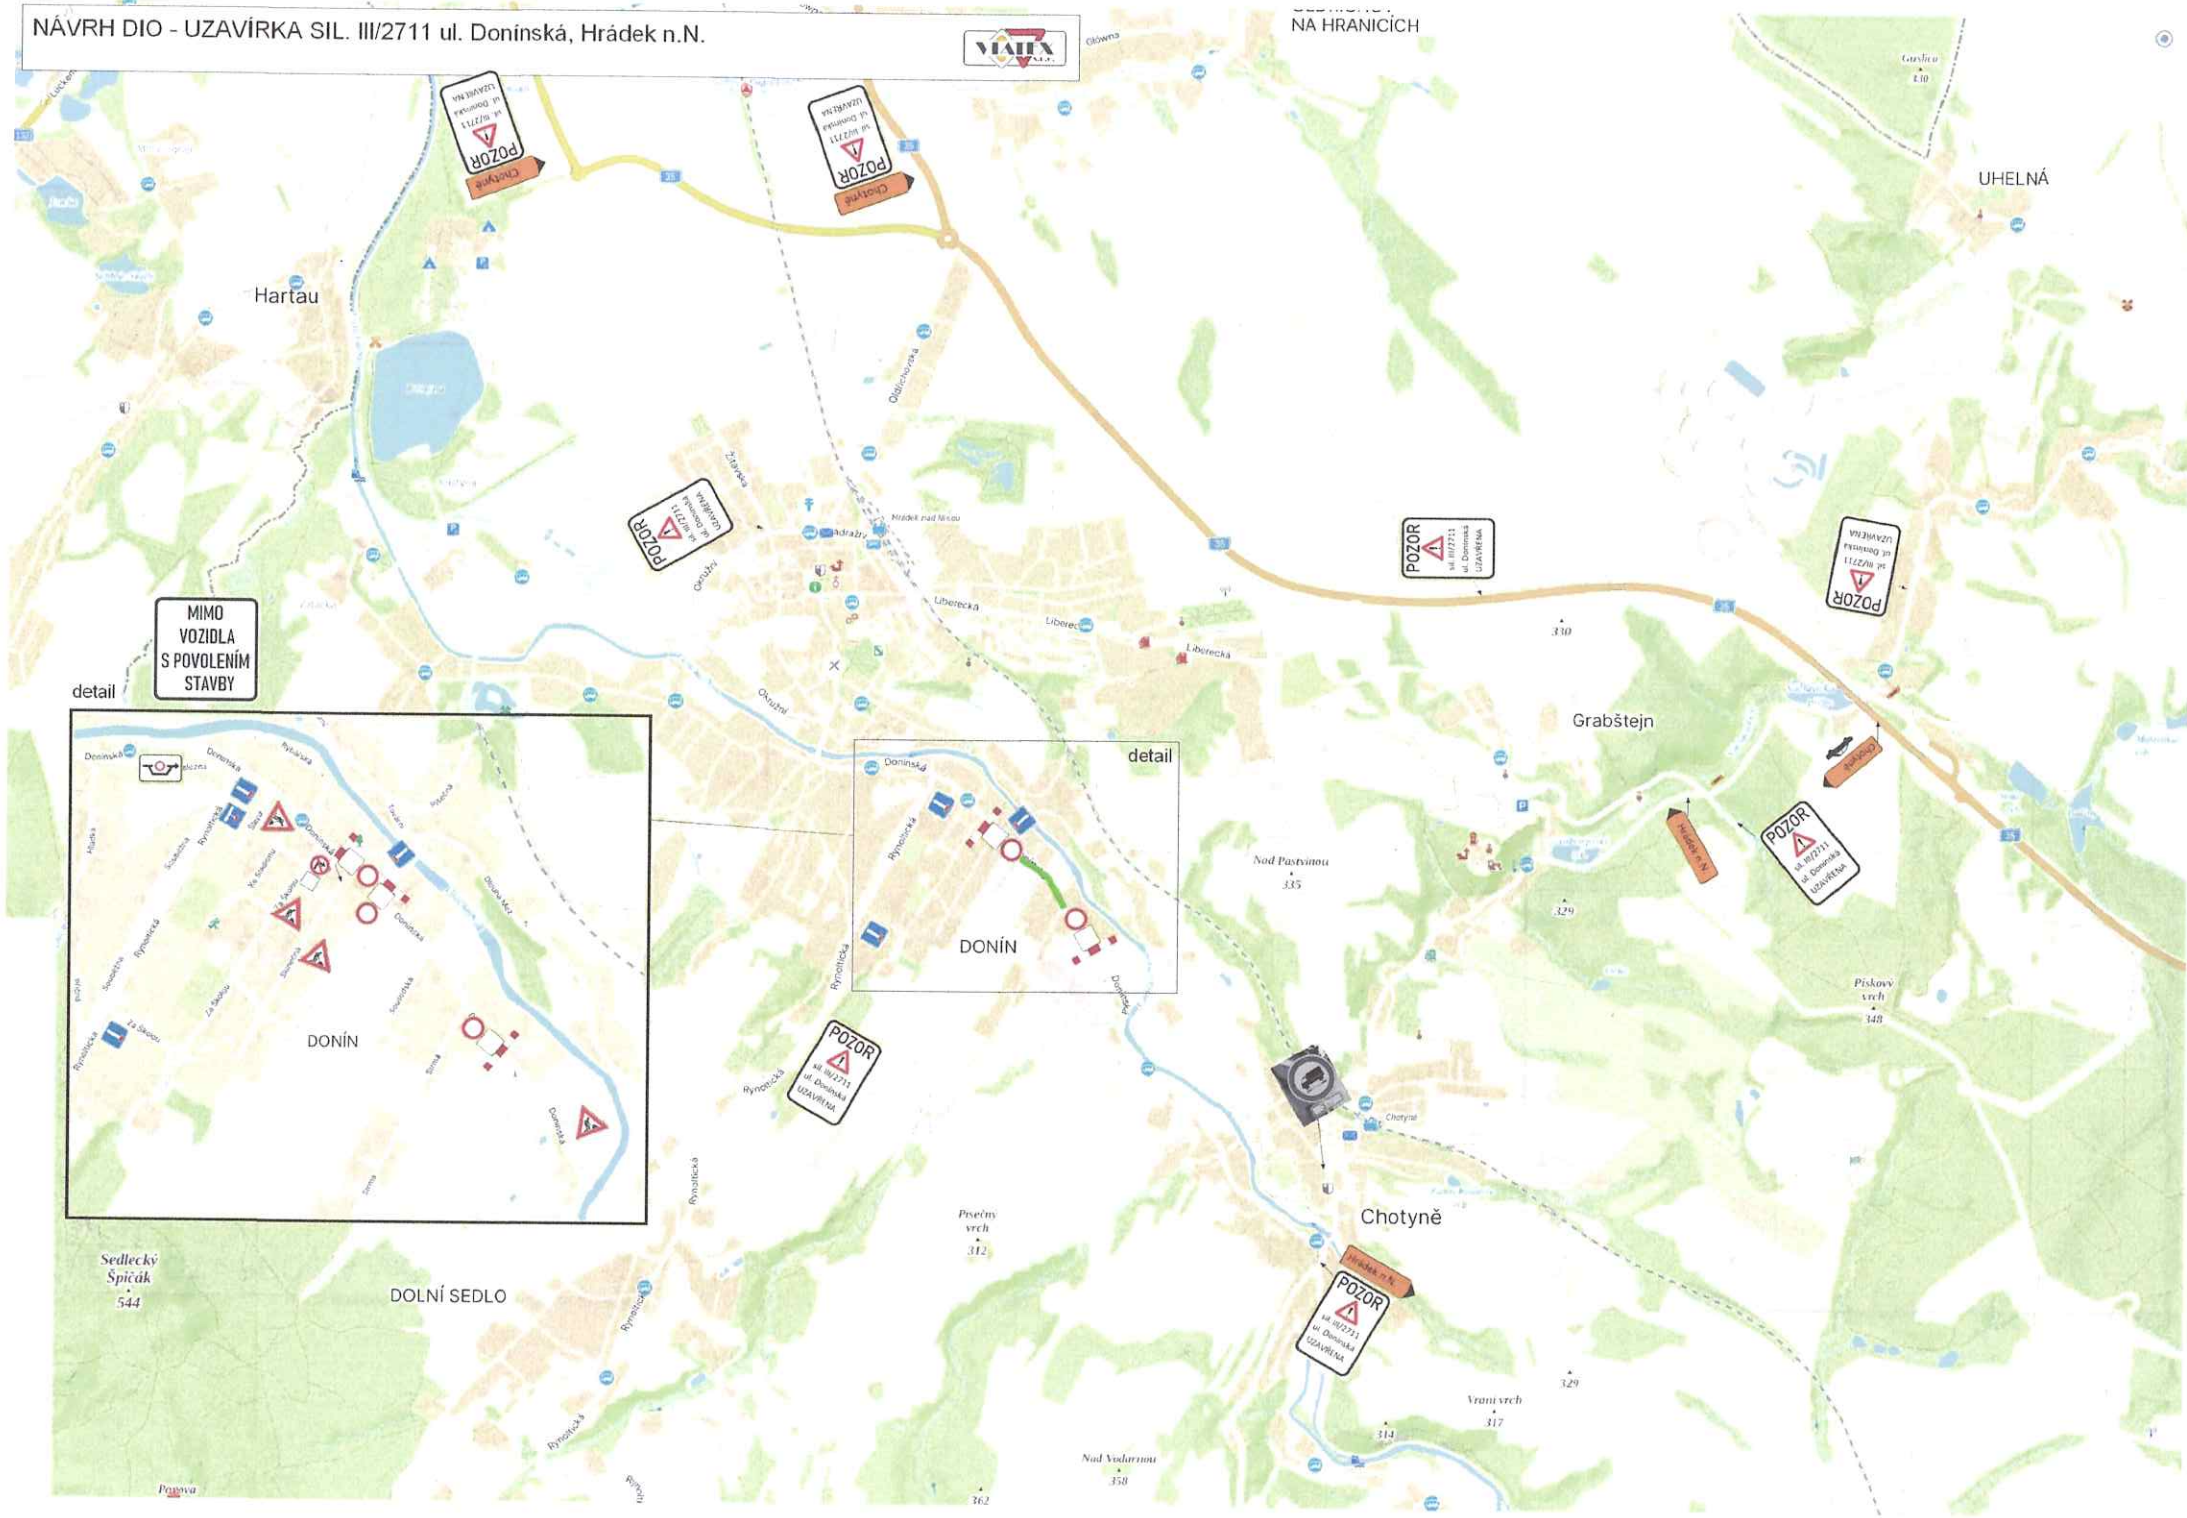

MIMO VOZIDLA S POVOLENÍM STAVBY

